

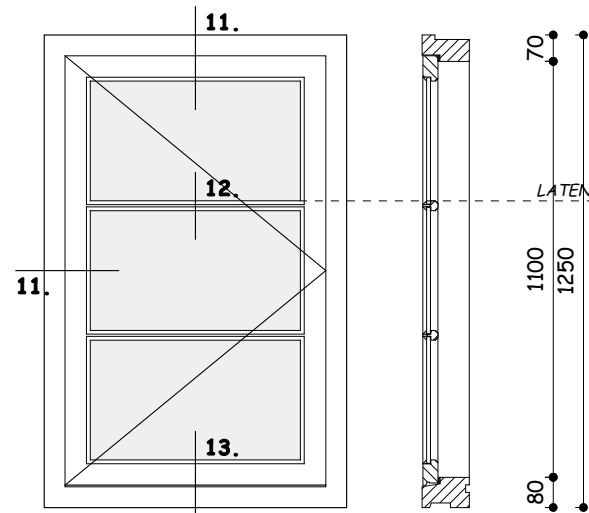
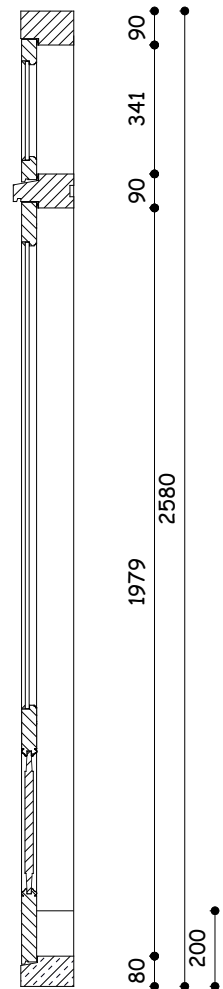
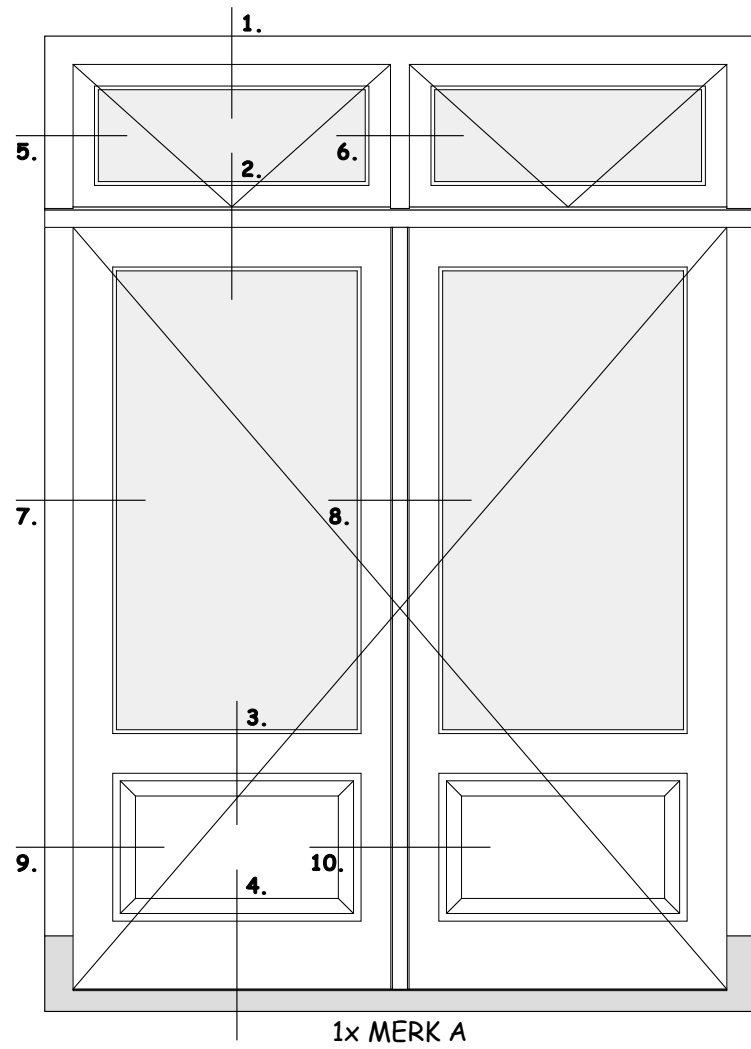
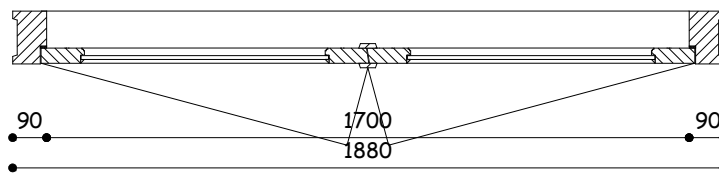


REGULIERENHOF 6 te GOUDA

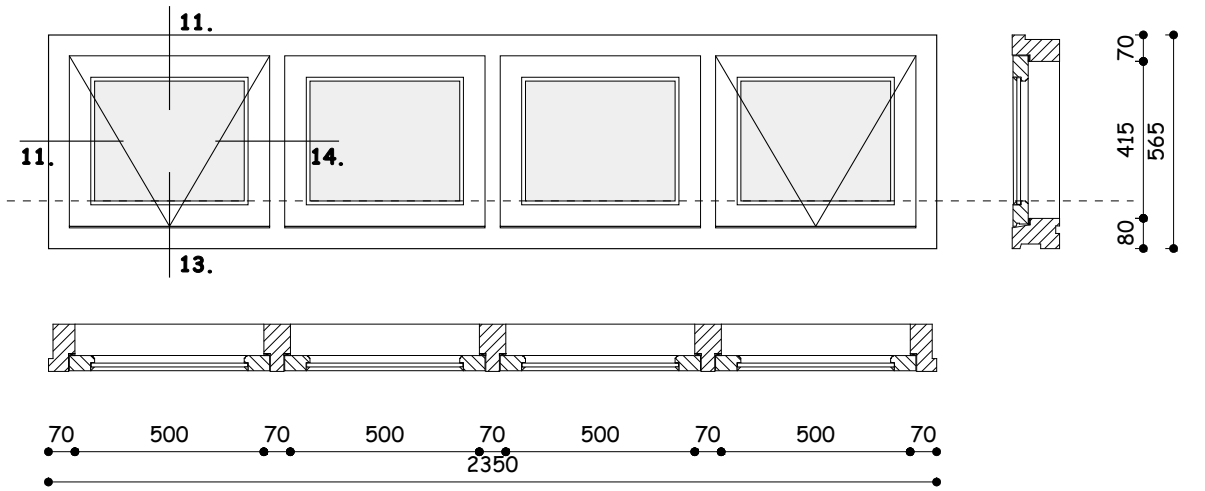

2x MERK B (1x gespiegeld)

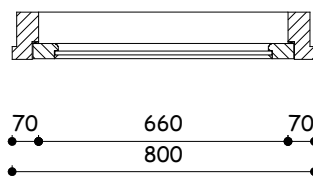

KOZIJNEN OREGON PINE of SIPO MAHONIE
 RAAMHOUT OREGON PINE of SIPO MAHONIE
 PROFIELEN IN VERSTEK
 GEEN VELLINGKANTEN
 GLASSOORT: MONUMENTENGLAS

MATEN IN HET WERK TE CONTROLEREN

KOZIJNTEKENING	1		
	0	07-02-'11	RvH
VERBOUWING REGULIERENHOF 6 te GOUDA			
Eigenaar:	Romke van Hintum	Schaal: 1:20	Formaat: A3
	Hoogstraat 74	Tekeningno: KT.01	
	2851 BH Haastrecht tel. 0182-502881		